


VIVIEND@S INDUSTRIALIZADAS

modelo 1

3 HABITACIONES - 1 BAÑO

01. VESTÍBULO	3.30 m ²
02. COCINA	9.30 m ²
03. ESTAR - COMEDOR	24.05 m ²
04. DISTRIBUIDOR	5.40 m ²
05. BAÑO	7.55 m ²
06. HABITACIÓN 1	10.05 m ²
07. HABITACIÓN 2	10.05 m ²
08. HABITACIÓN 3	11.60 m ²
09. SALA DE CALDERA	3.70 m ²
SUPERFICIE ÚTIL	85.00 m ²
SUPERFICIE CONSTRUIDA	100.00 m ²

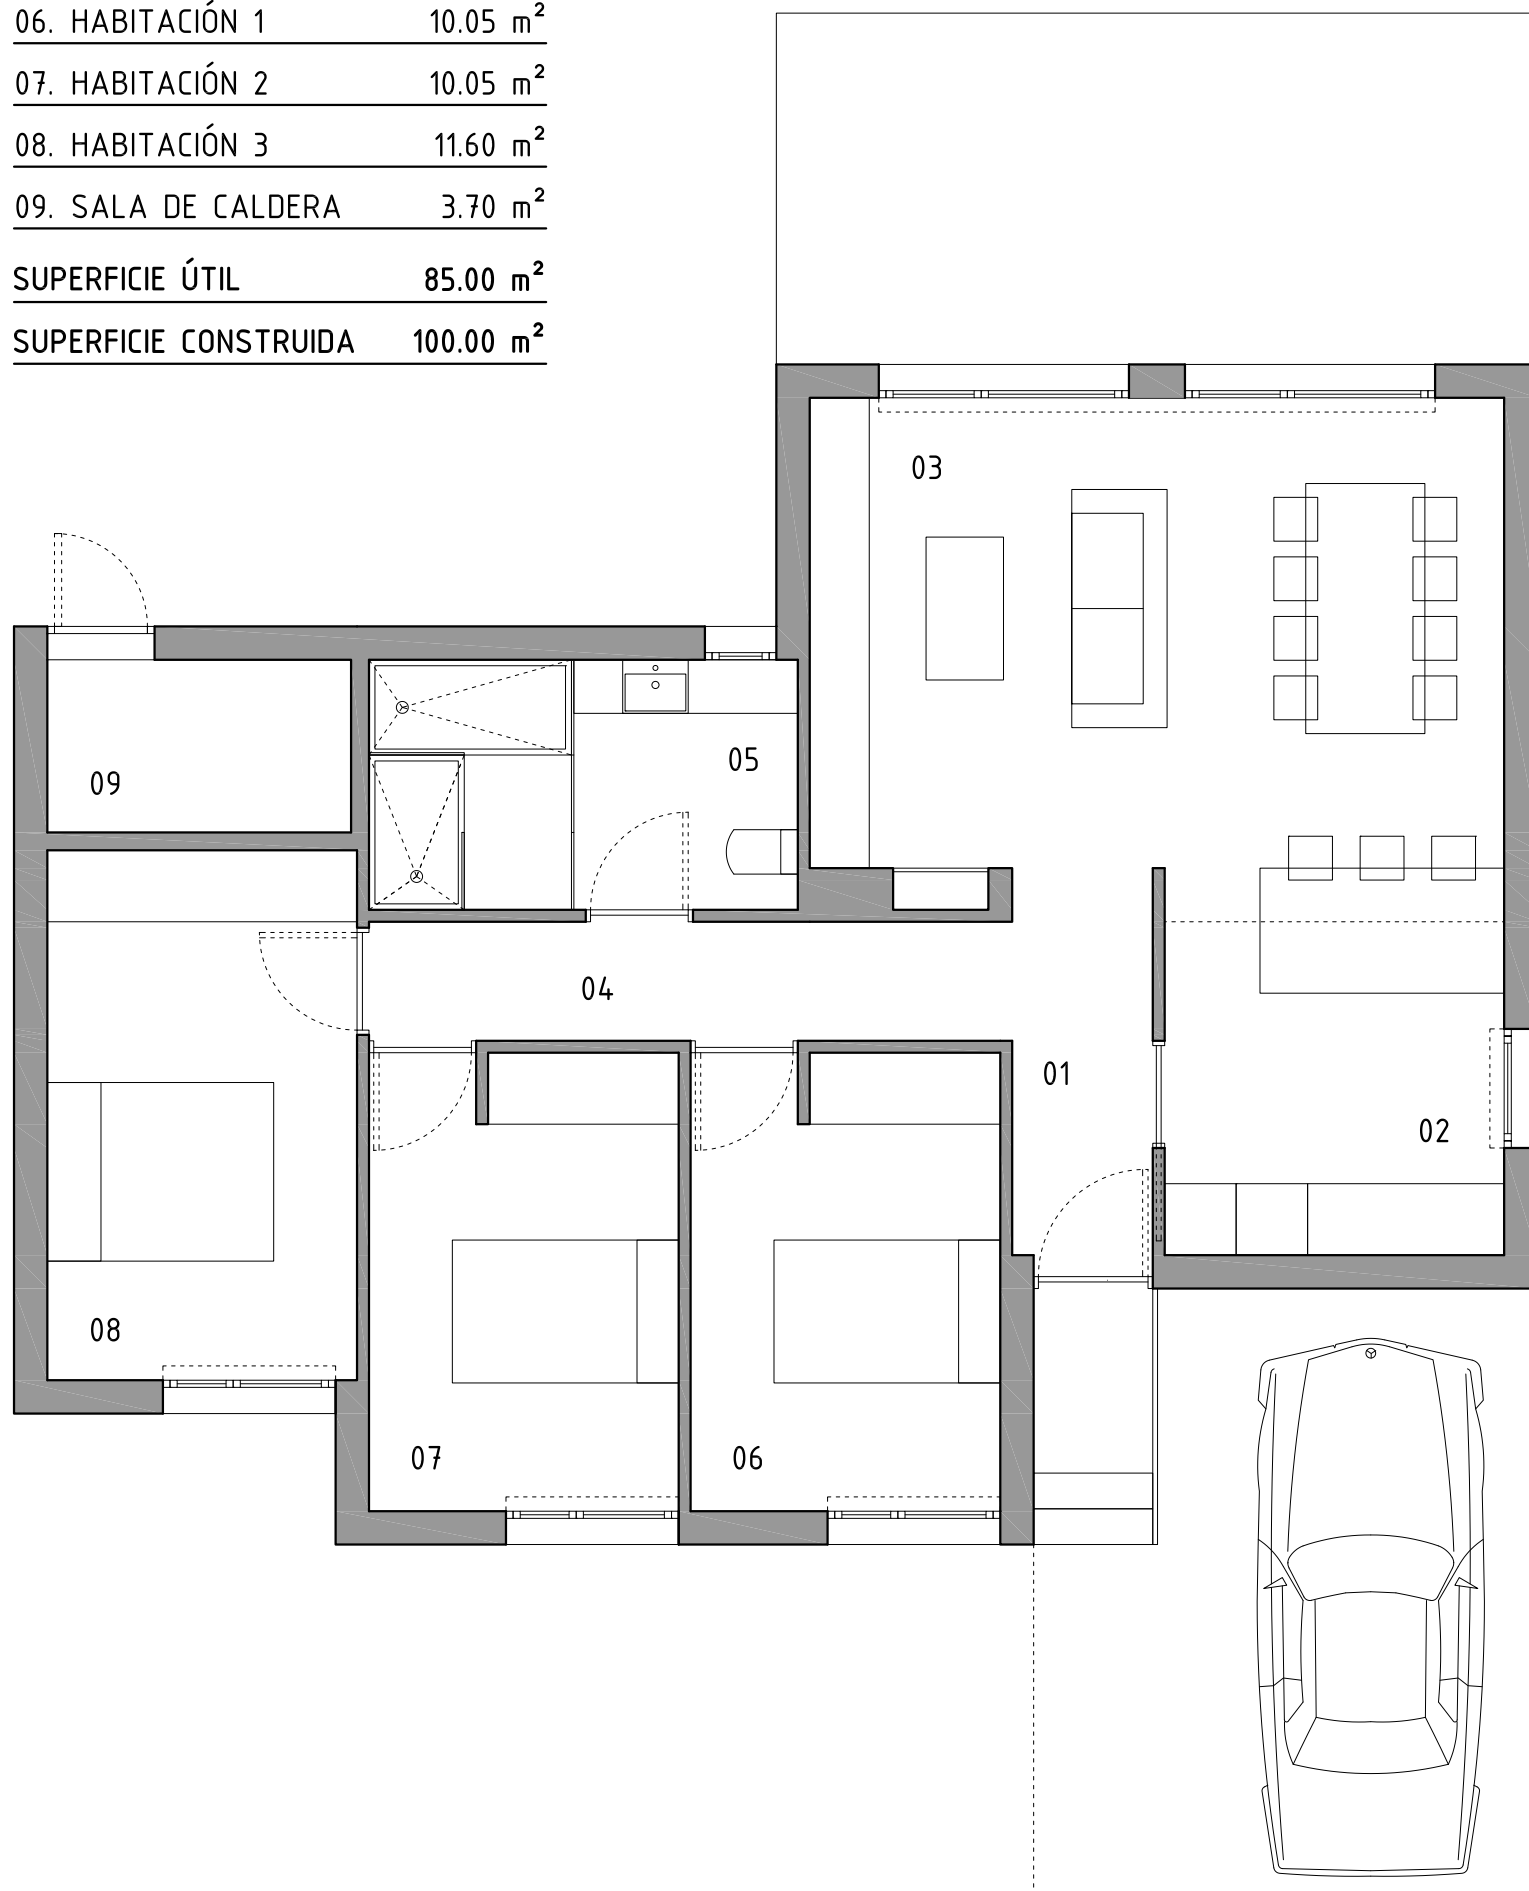

taller vertical

arquitectura + interiorismo C/Nueva 89 bajo. 31001 Pamplona T|F 948206560 www.tallervertical.es oficina@tallervertical.es

ARQUITECTOS: CARLOS CANSECO CEMBRANOS - RAÚL CALLEJA RÍOS



mem
ASISTENCIA TÉCNICA Y GESTIÓN DE OBRA S.L.